



103-06, 1:50

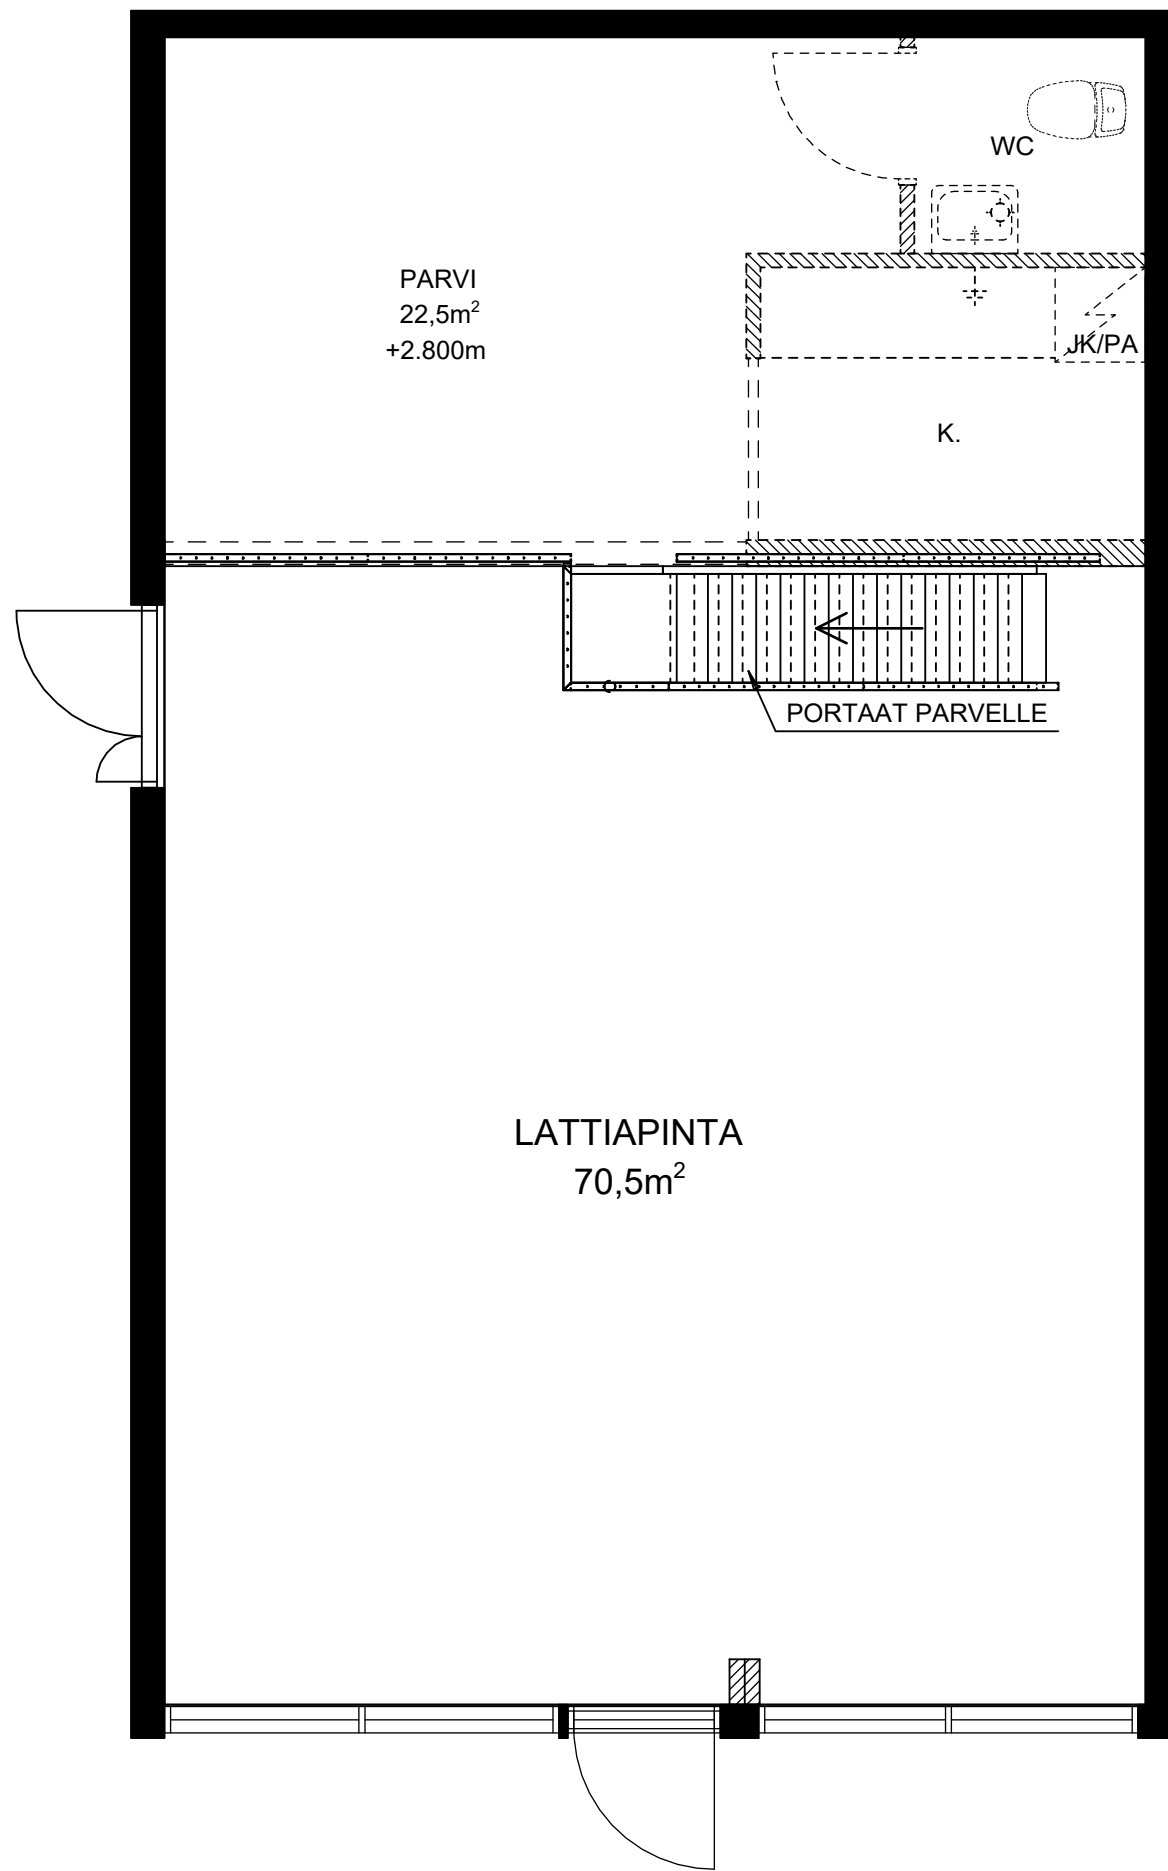

LIPPUTANKOHALLI 1:200

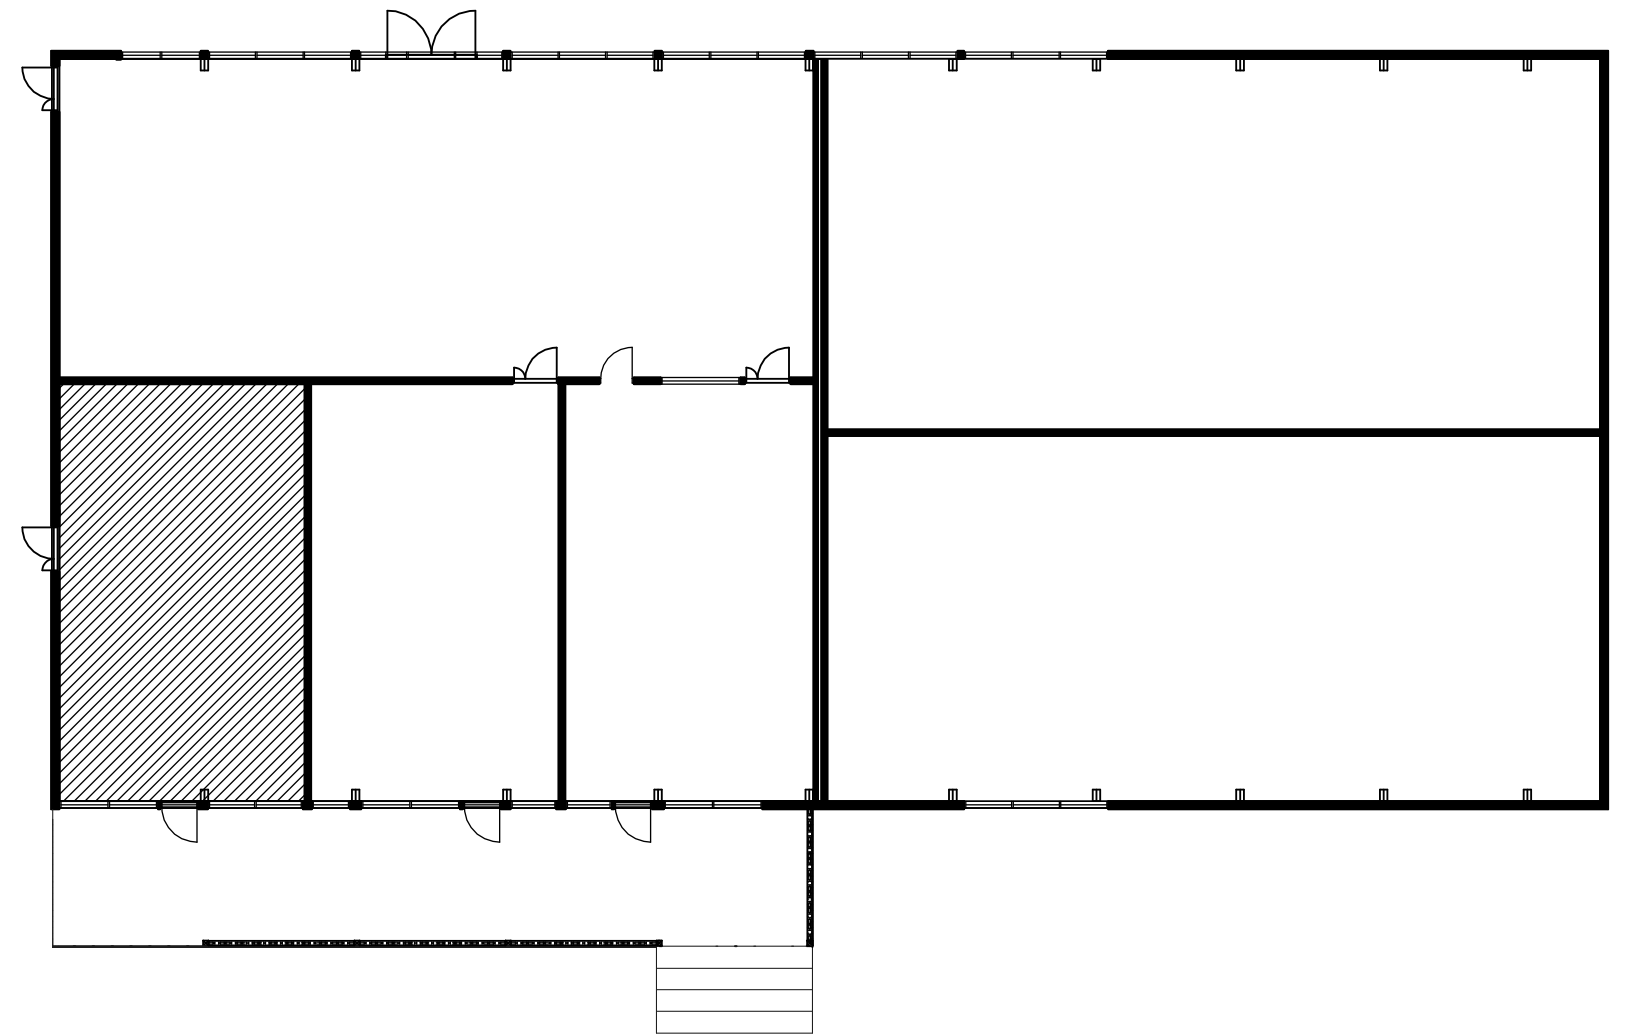

LIPPUTANKOHALLI (103-06)
LIIKETILA (1 KRS.) 70,5m²
WC
KEITTOKOMERO
PARVI, 22,5m²
TOT. PINTA-ALA: 93m²

 -TILAN SIJAINTI